

COMUNE DI GERANO



PROVINCIA DI ROMA

PROGETTO ESECUTIVO PER I LAVORI DI MESSA
IN SICUREZZA DEL COMPLESSO SCOLASTICO
SITO IN PIAZZA DELLA REPUBBLICA N.1

IMPIANTO FOTOVOLTAICO

Il Committente:
Comune di Gerano


Il progettista:
Arch. Claudio Giustini

Data:
Luglio 2016

Approvazioni:

Aggiornamenti:




Studio di Progettazione Arch. Claudio Giustini - Via Florio, 4 00153 - Roma Tel/Fax 0689021041 email claudiogiustini@libero.it

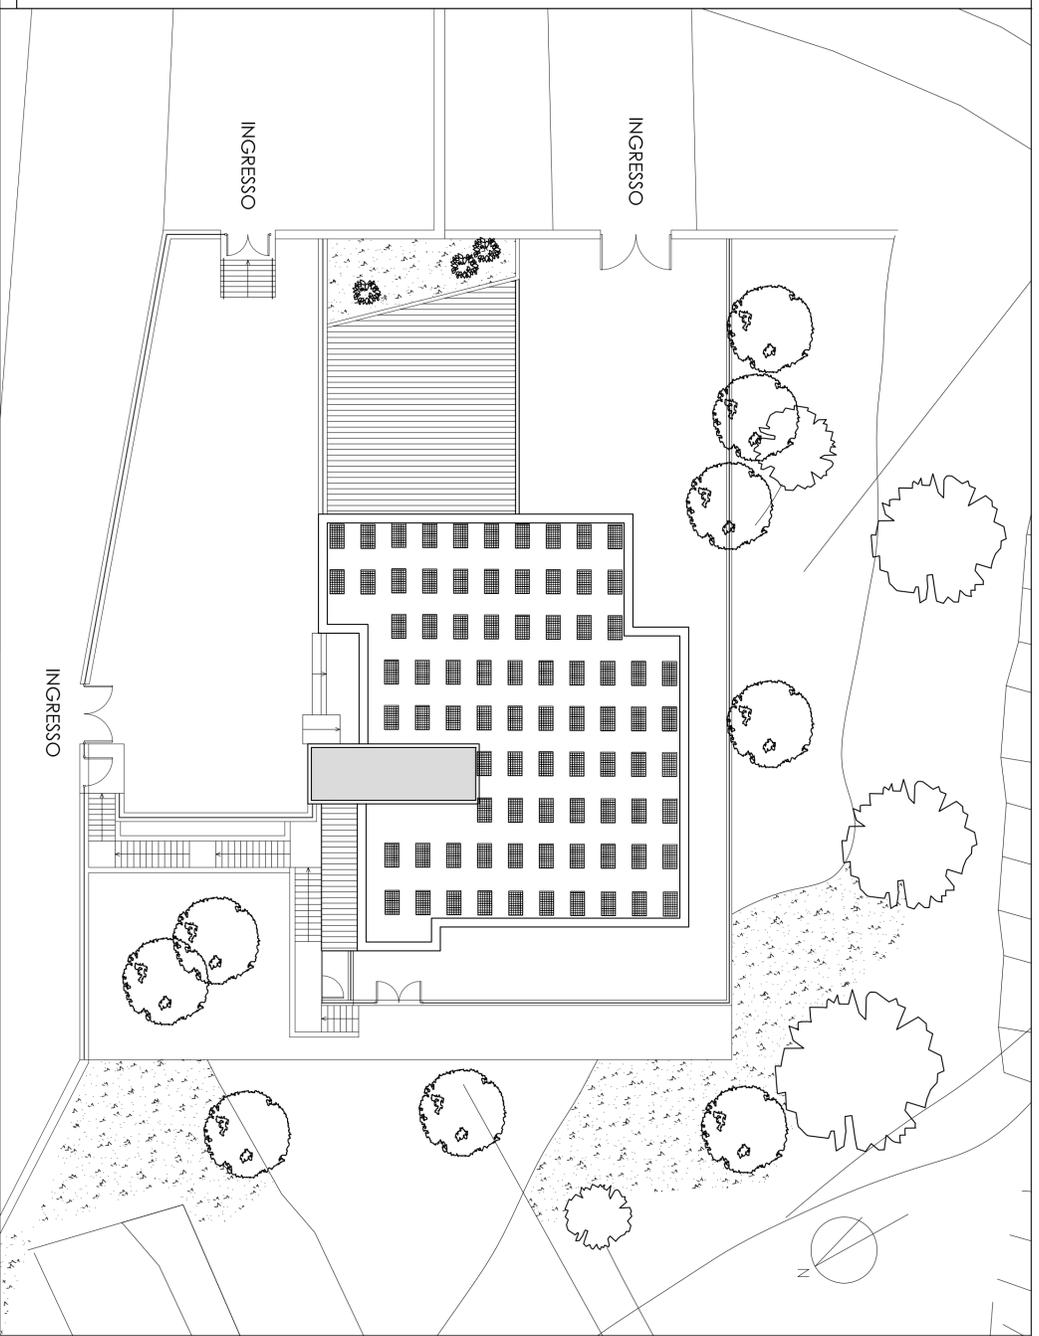


PARTICOLARE FOTOVOLTAICO VISTA LATERALE 1:20

PARTICOLARE FOTOVOLTAICO PIANITA 1:20

PARTICOLARE FOTOVOLTAICO 3D 1:20

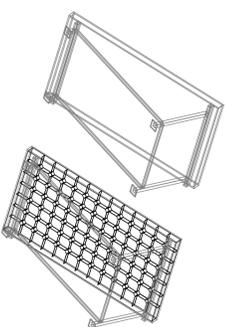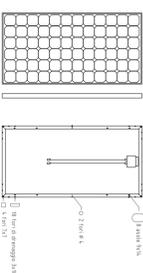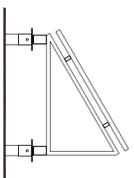

VISTA PROSPETTICA FOTOVOLTAICO ULTIMA FILA 1:20

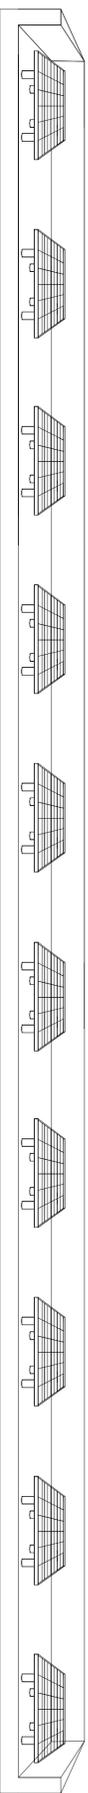

VISTA PROSPETTICA FOTOVOLTAICO ULTIMA FILA 1:20

