



COMUNE DI GERANO
CITTA' METROPOLITANA DI ROMA CAPITALE

PROGETTO ESECUTIVO

INTERVENTO DI RIQUALIFICAZIONE ENERGETICA E ABBATTIMENTO DELLE BARRIERE ARCHITETTONICHE DELLA MATERNA SITA NEL COMUNE DI GERANO

COMMITTENTE:
Comune di Gerano

INDIRIZZO:
Piazzale Repubblica, 9

LAYOUT DI CANTIERE

TAVOLA: **ELABORATO 13** SCALA: **Varie** EMISSIONE: **Aprile 2025**


SERIE:	ELABORATO	IL PROGETTISTA:
NUMERO PROG:	13	
REVISIONE:	00	
FASE DI PROGETTO:	ESECUTIVO	
ANNO:	2025	

STORICO REVISIONI				IL RESPONSABILE DELL'UFFICIO TECNICO
n.	data	n.	data	

A termini di legge sui diritti d'autore, questo elaborato non potrà essere copiato, riprodotto o comunicato ad altre persone o ditte senza l'autorizzazione degli autori. Legge n°633 del 22 aprile 1941

LEGENDA

- Percorso operai
- Percorso mezzi d'opera
- Percorso carico/scarico
- Barriera di delimitazione
- Recinzione di cantiere
- - - - Accesso di cantiere
- - - - Ponteggio
- Area deposito materiali di risulta
- Area deposito materiali di risulta
- Area deposito attrezzature
- Bagno Chimico
- Baracca di cantiere - (1) Ufficio, (2) Spogliatoio e refettorio
- Dispenser
- Casseta pronto soccorso

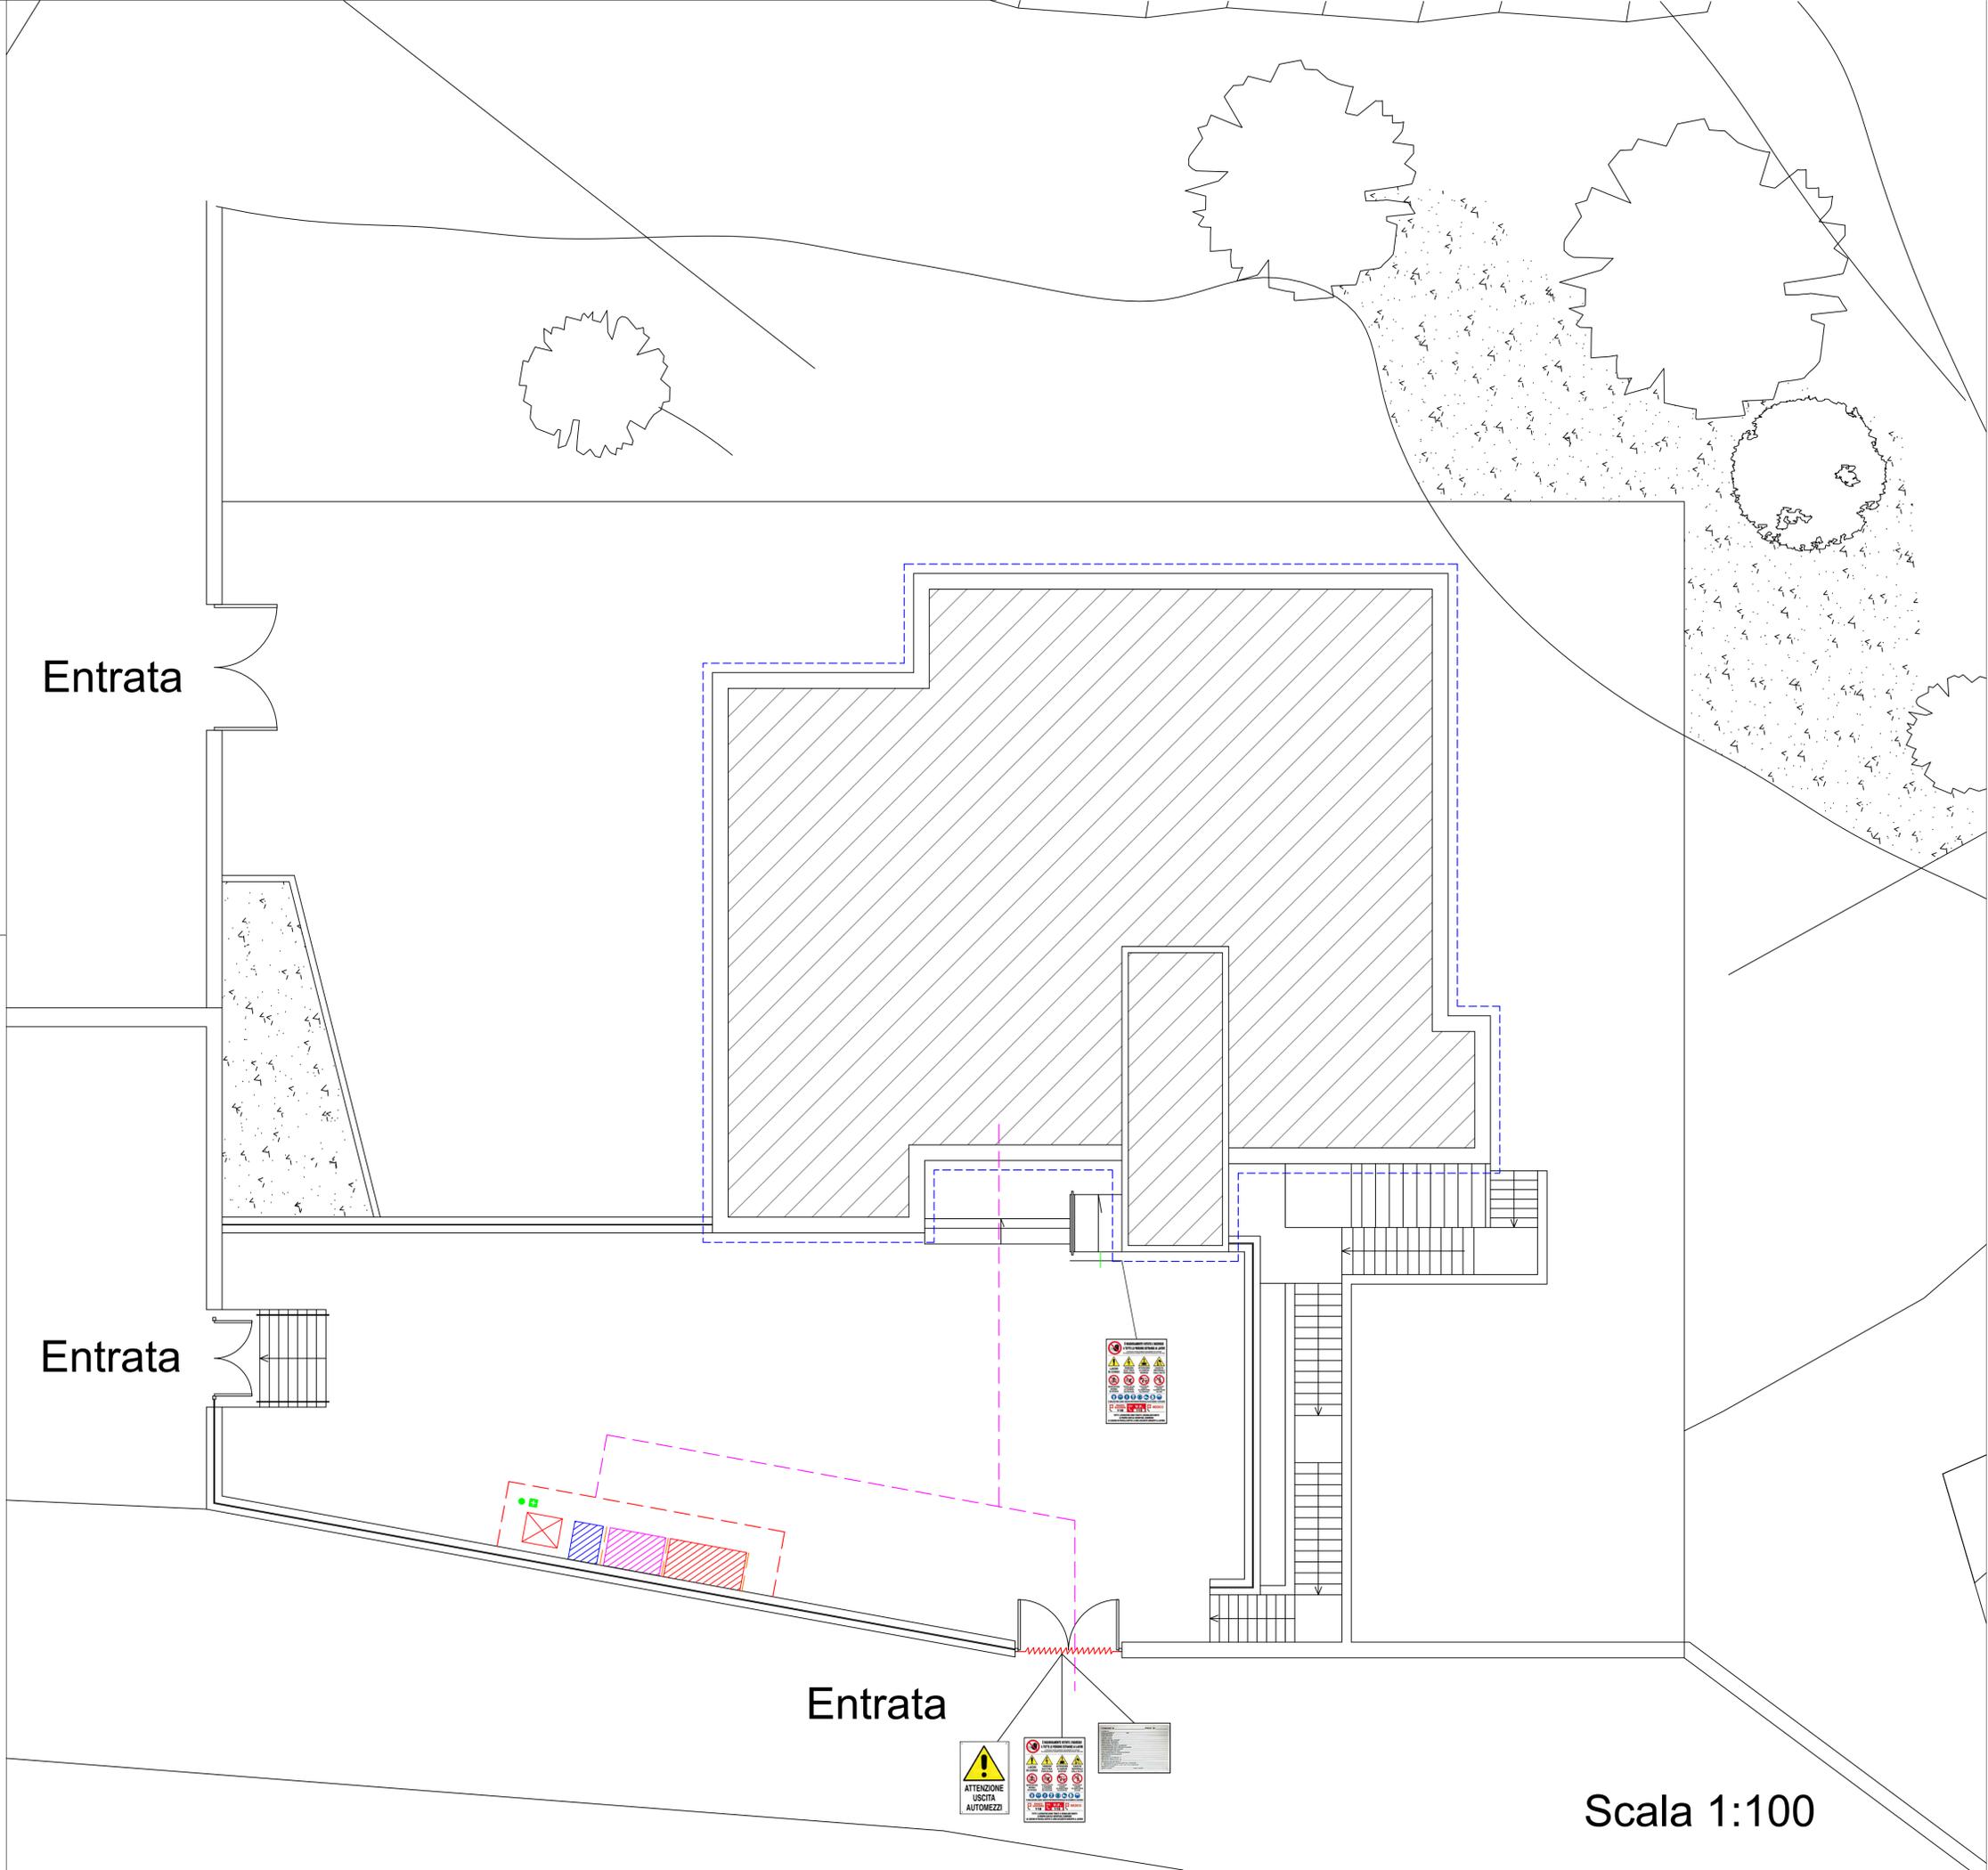

Scala 1:100