rapp. 1:500

Visibilità di Piano
Sezione Tipo scala 1:50

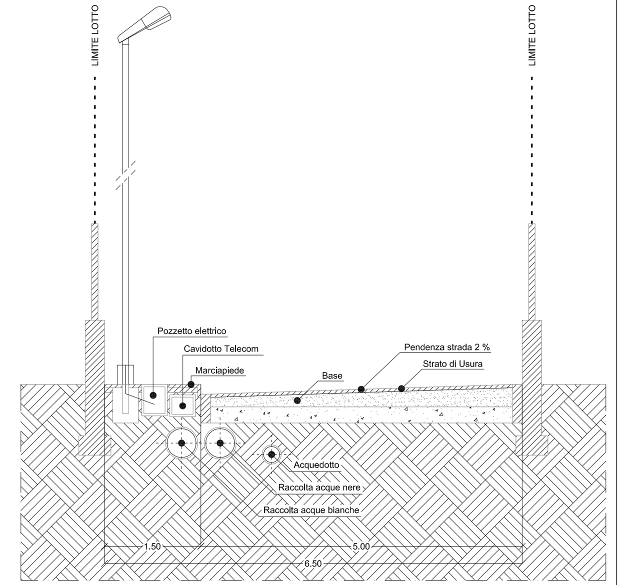

	COMUNE DI GERANO PROVINCIA DI ROMA
	PIANO PARTICOLAREGGIATO località " Colle Vecchio"
DATA Febbraio 2013 DISEGNI IN SCALA : 1 : 500	ATTUAZIONE PER COMPARTI COMPARTO N. 1 VARIANTE
TAVOLA 5	RETI DI URBANIZZAZIONE

ALLEGATI :
- Tav. 1 Relazione generale
- Tav. 2 Individuazione del Comparto e Sovrapposizione catastale
- Tav. 3 Planimentria Piani Terra, Primi; Tipologie edilizie; Planimetria Piani Interrati
- Tav. 4 Planimetria generale e profili
- Tav. 5 RETI DI URBANIZZAZIONE
- Tav. 6 Elenco Prezzi
- Tav. 7 Computo metrico e Q.T.E.
- Tav. 8 Schema di Convenzione

PROGETTISTA
Architetto
Maria PIZZICAROLI

RAPPRESENTANTE DELEGATO

VIOTTI CLAUDIO

PROPRIETA'		
VIOTTI ANTONIO	VIOTTI CLAUDIO	MEMEO MARIA TERESA
MEMEO GIACOMO	PROIETTI FABIO	CENSI PAOLINO

Architetto Maria PIZZICAROLI
Via della circonvallazione N.5 | 00020 Cerreto Laziale(RM) | E- Mail: mariapizzicaroli@hotmail.com Tel/Fax 0774/798211 | C.F. PZZMRA77L63L182G

FOGNATURA ACQUE NERE

ABACO DEGLI INTERVENTI

- fognatura comunale esistente
- fognatura privata esistente
- fognatura da realizzare
- Allaccio esistente alla fognatura comunale
- Pozzetti da realizzare
- Allaccio da realizzare alla fognatura comunale

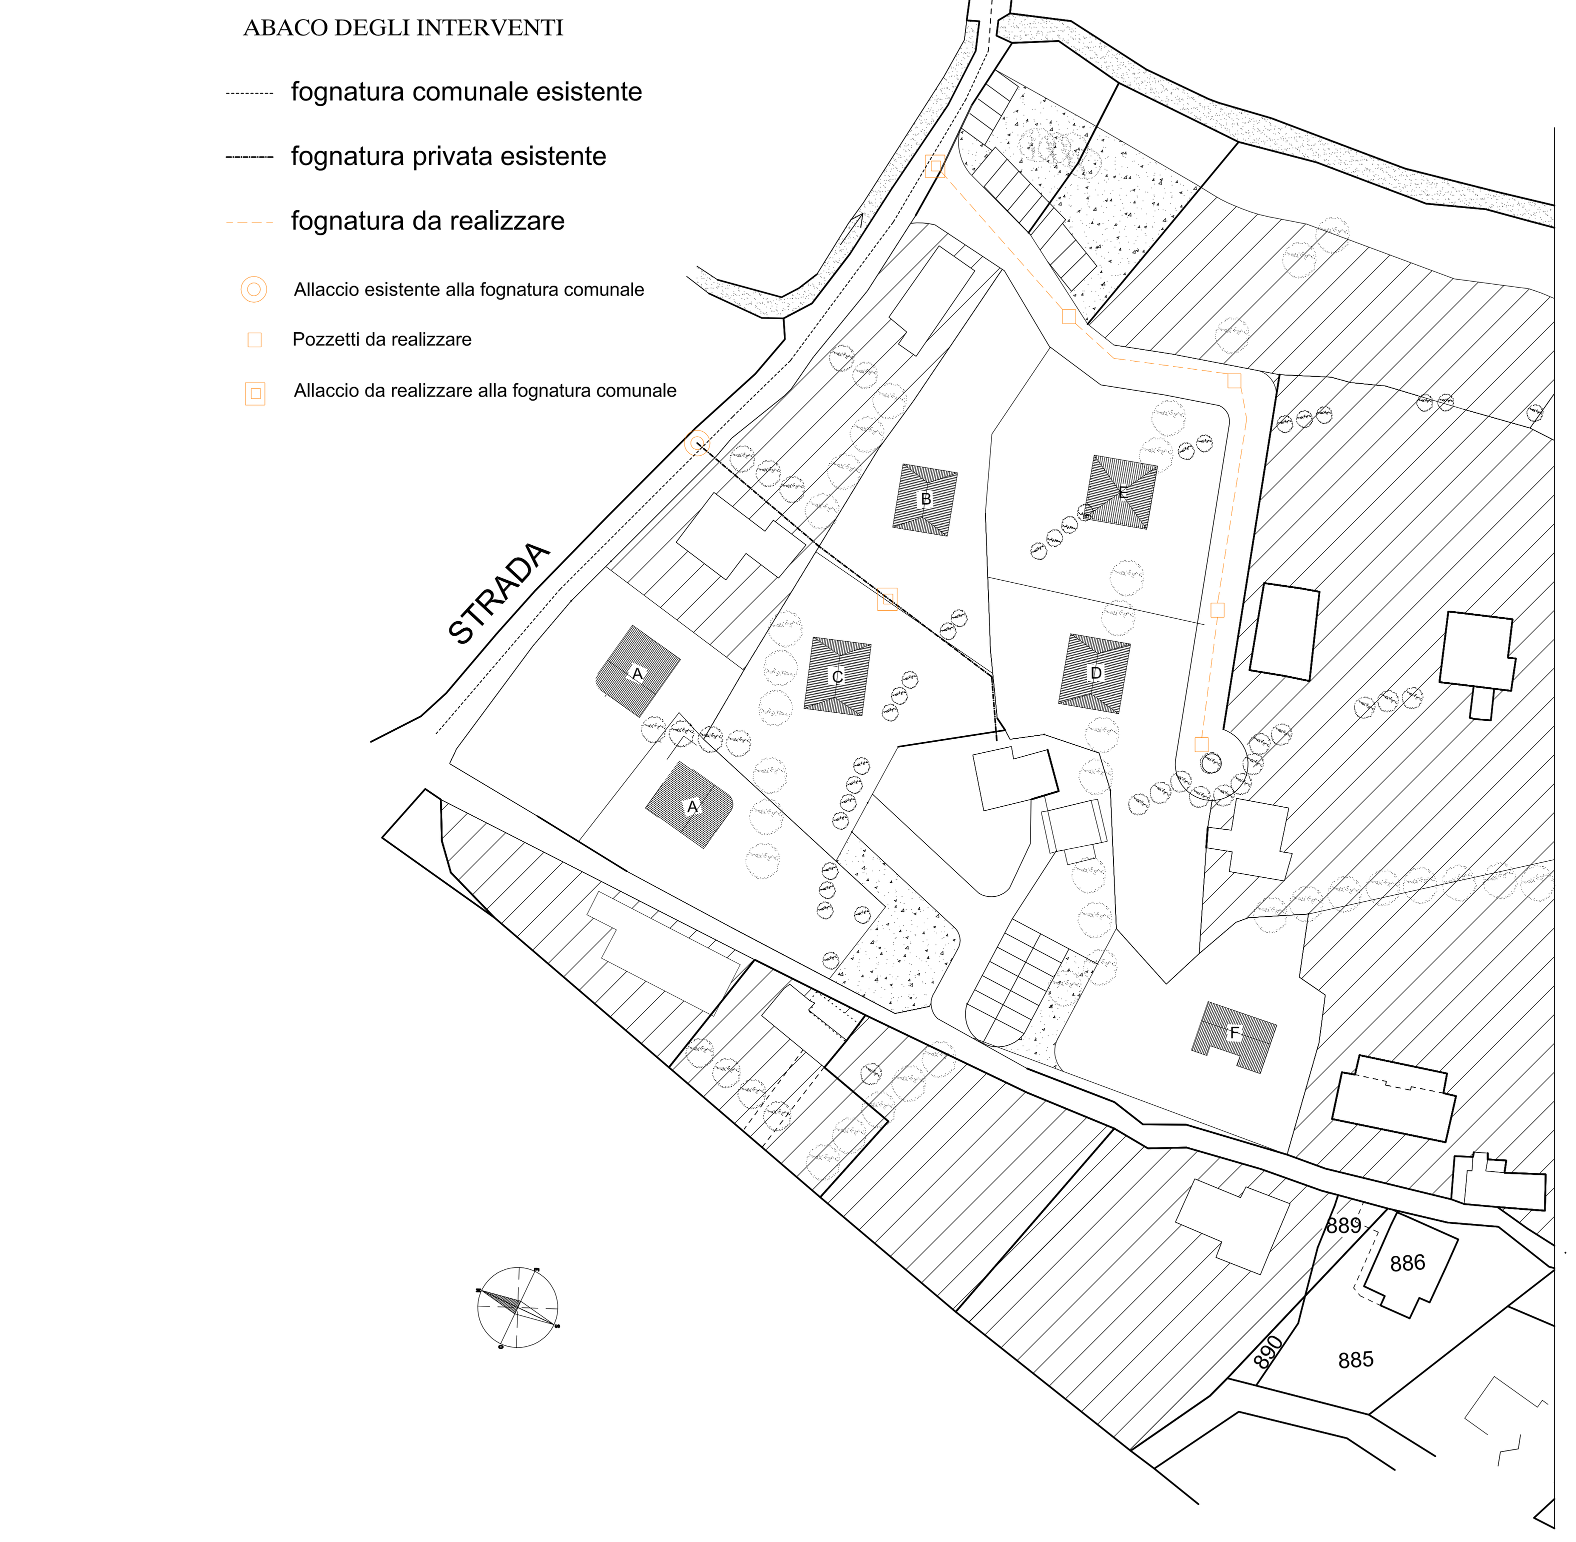

FOGNATURA ACQUE BIANCHE

ABACO DEGLI INTERVENTI

- fognatura da realizzare
- griglie da realizzare
- pozzetti da realizzare

RETE IDRICA

ABACO DEGLI INTERVENTI

- acquedotto comunale esistente
- acquedotto da realizzare
- allaccio da realizzare da parte dell'ente gestore su rete idrica esistente
- pozzetti da realizzare
- allaccio da realizzare

ILLUMINAZIONE PUBBLICA

ABACO DEGLI INTERVENTI

- illuminazione pubblica esistente
- illuminazione pubblica da realizzare
- rete illuminazione pubblica esistente
- rete illuminazione pubblica da realizzare

STRADE E SPAZI PUBBLICI

ABACO DEGLI INTERVENTI

- verde pubblico
- strade
- parcheggi

ABACO DEGLI INTERVENTI

	Allaccio da realiz. da parte dell'ente gestore su rete idrica esistente	n°1
	Allaccio all'acquedotto esistente	n°1
	pozzetti di allaccio rete idrica	n°7
	Tubazione rete idrica	ml. 150
	Allaccio alla fognatura esistente	n°2
	pozzetti di allaccio fognatura	n°4
	Tubazione fognatura acque nere	ml. 120
	pozzetti fognatura acque bianche	n°10
	Tubazione fognatura acque bianche	ml. 240
	griglie da realizzare	ml. 240
	rete di illuminazione	ml. 110
	illuminazione da realizzare	n°4