



COMUNE DI GERANO
PROVINCIA DI ROMA

PROGETTO ESECUTIVO
INTERVENTO DI RIQUALIFICAZIONE ENERGETICA E ABBATTIMENTO DELLE BARRIERE ARCHITETTONICHE DELLA MATERNA SITA NEL COMUNE DI GERANO

COMITENTE:
Comune di Gerano

INDIRIZZO:
Piazzale Repubblica, 9

ABACO INFISSI

TAVOLA:
ELABORATO 24

SCALA:
Varie

EMISSIONE:
Aprile 2025

SERIE:
NUMERO PROG.: 24
REVISIONE: 01
FASE DI PROGETTO: ESECUTIVO
ANNO: 2025

IL PROGETTISTA:


STORICO REVISIONI

n.	data	n.	data



IL RESPONSABILE DELL'UFFICIO TECNICO

Ai termini di legge sui diritti d'autore, questo elaborato non potrà essere copiato, riprodotto o comunicato ad altre persone o altro servizio finalizzazione degli autori. Legge n°103 del 22 aprile 1984




LEGENDA INTERVENTI:

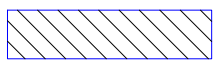-  NON OGGETTO DI INTERVENTO
-  INFISSI DA SOSTITUIRE


PIANTA 3° SEMINTERRATO
PALESTRA
PIANTA A QUOTA 1,50 MT

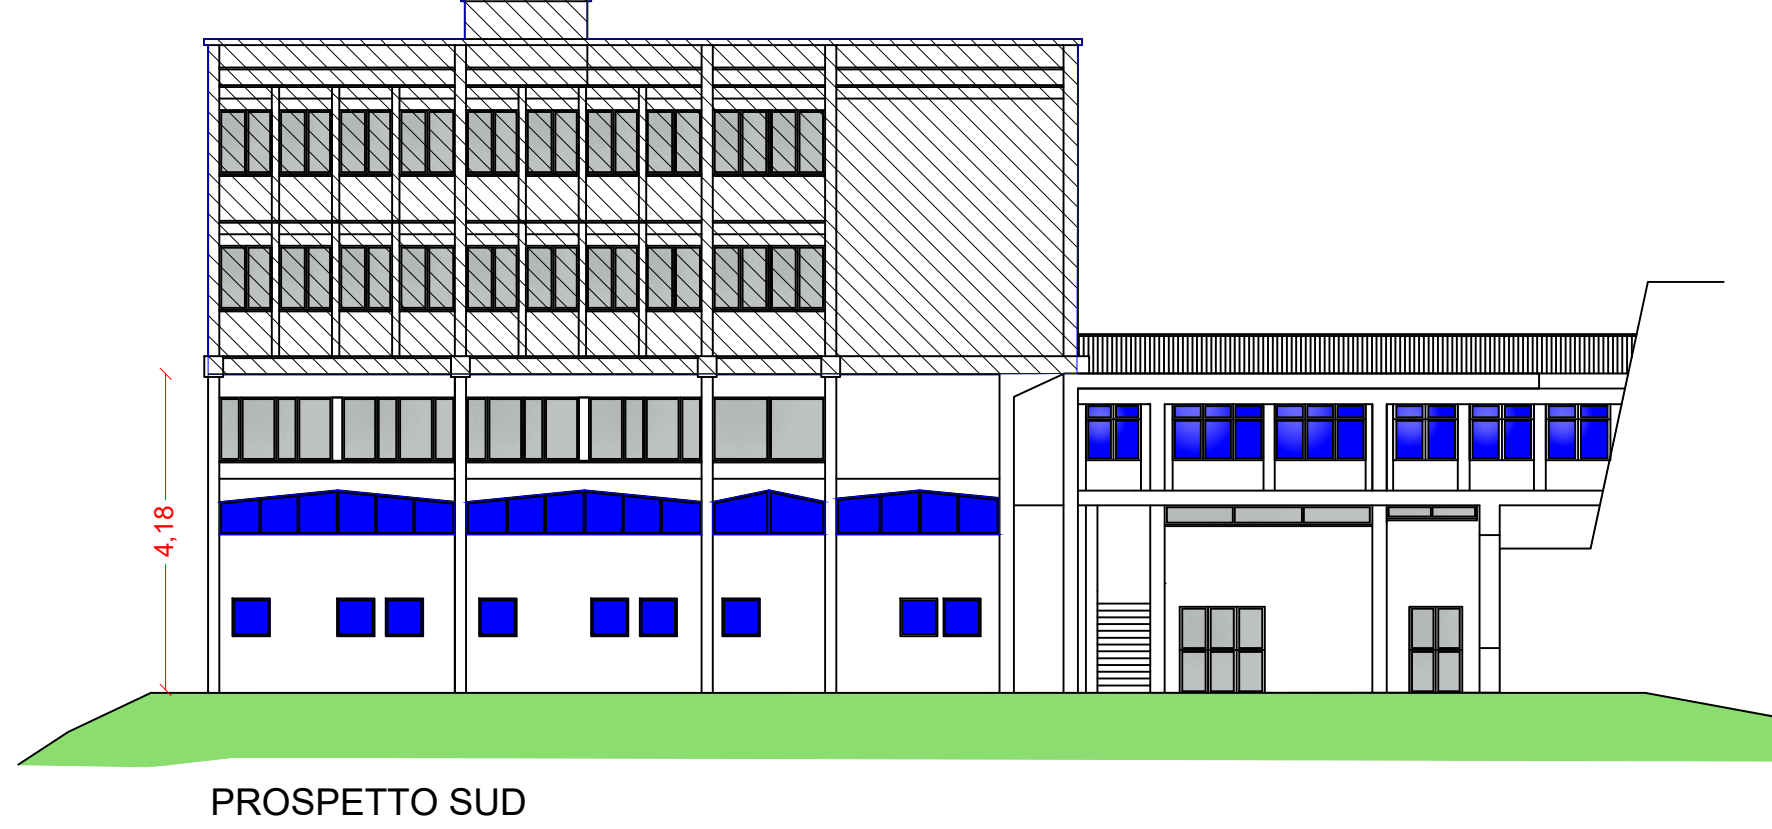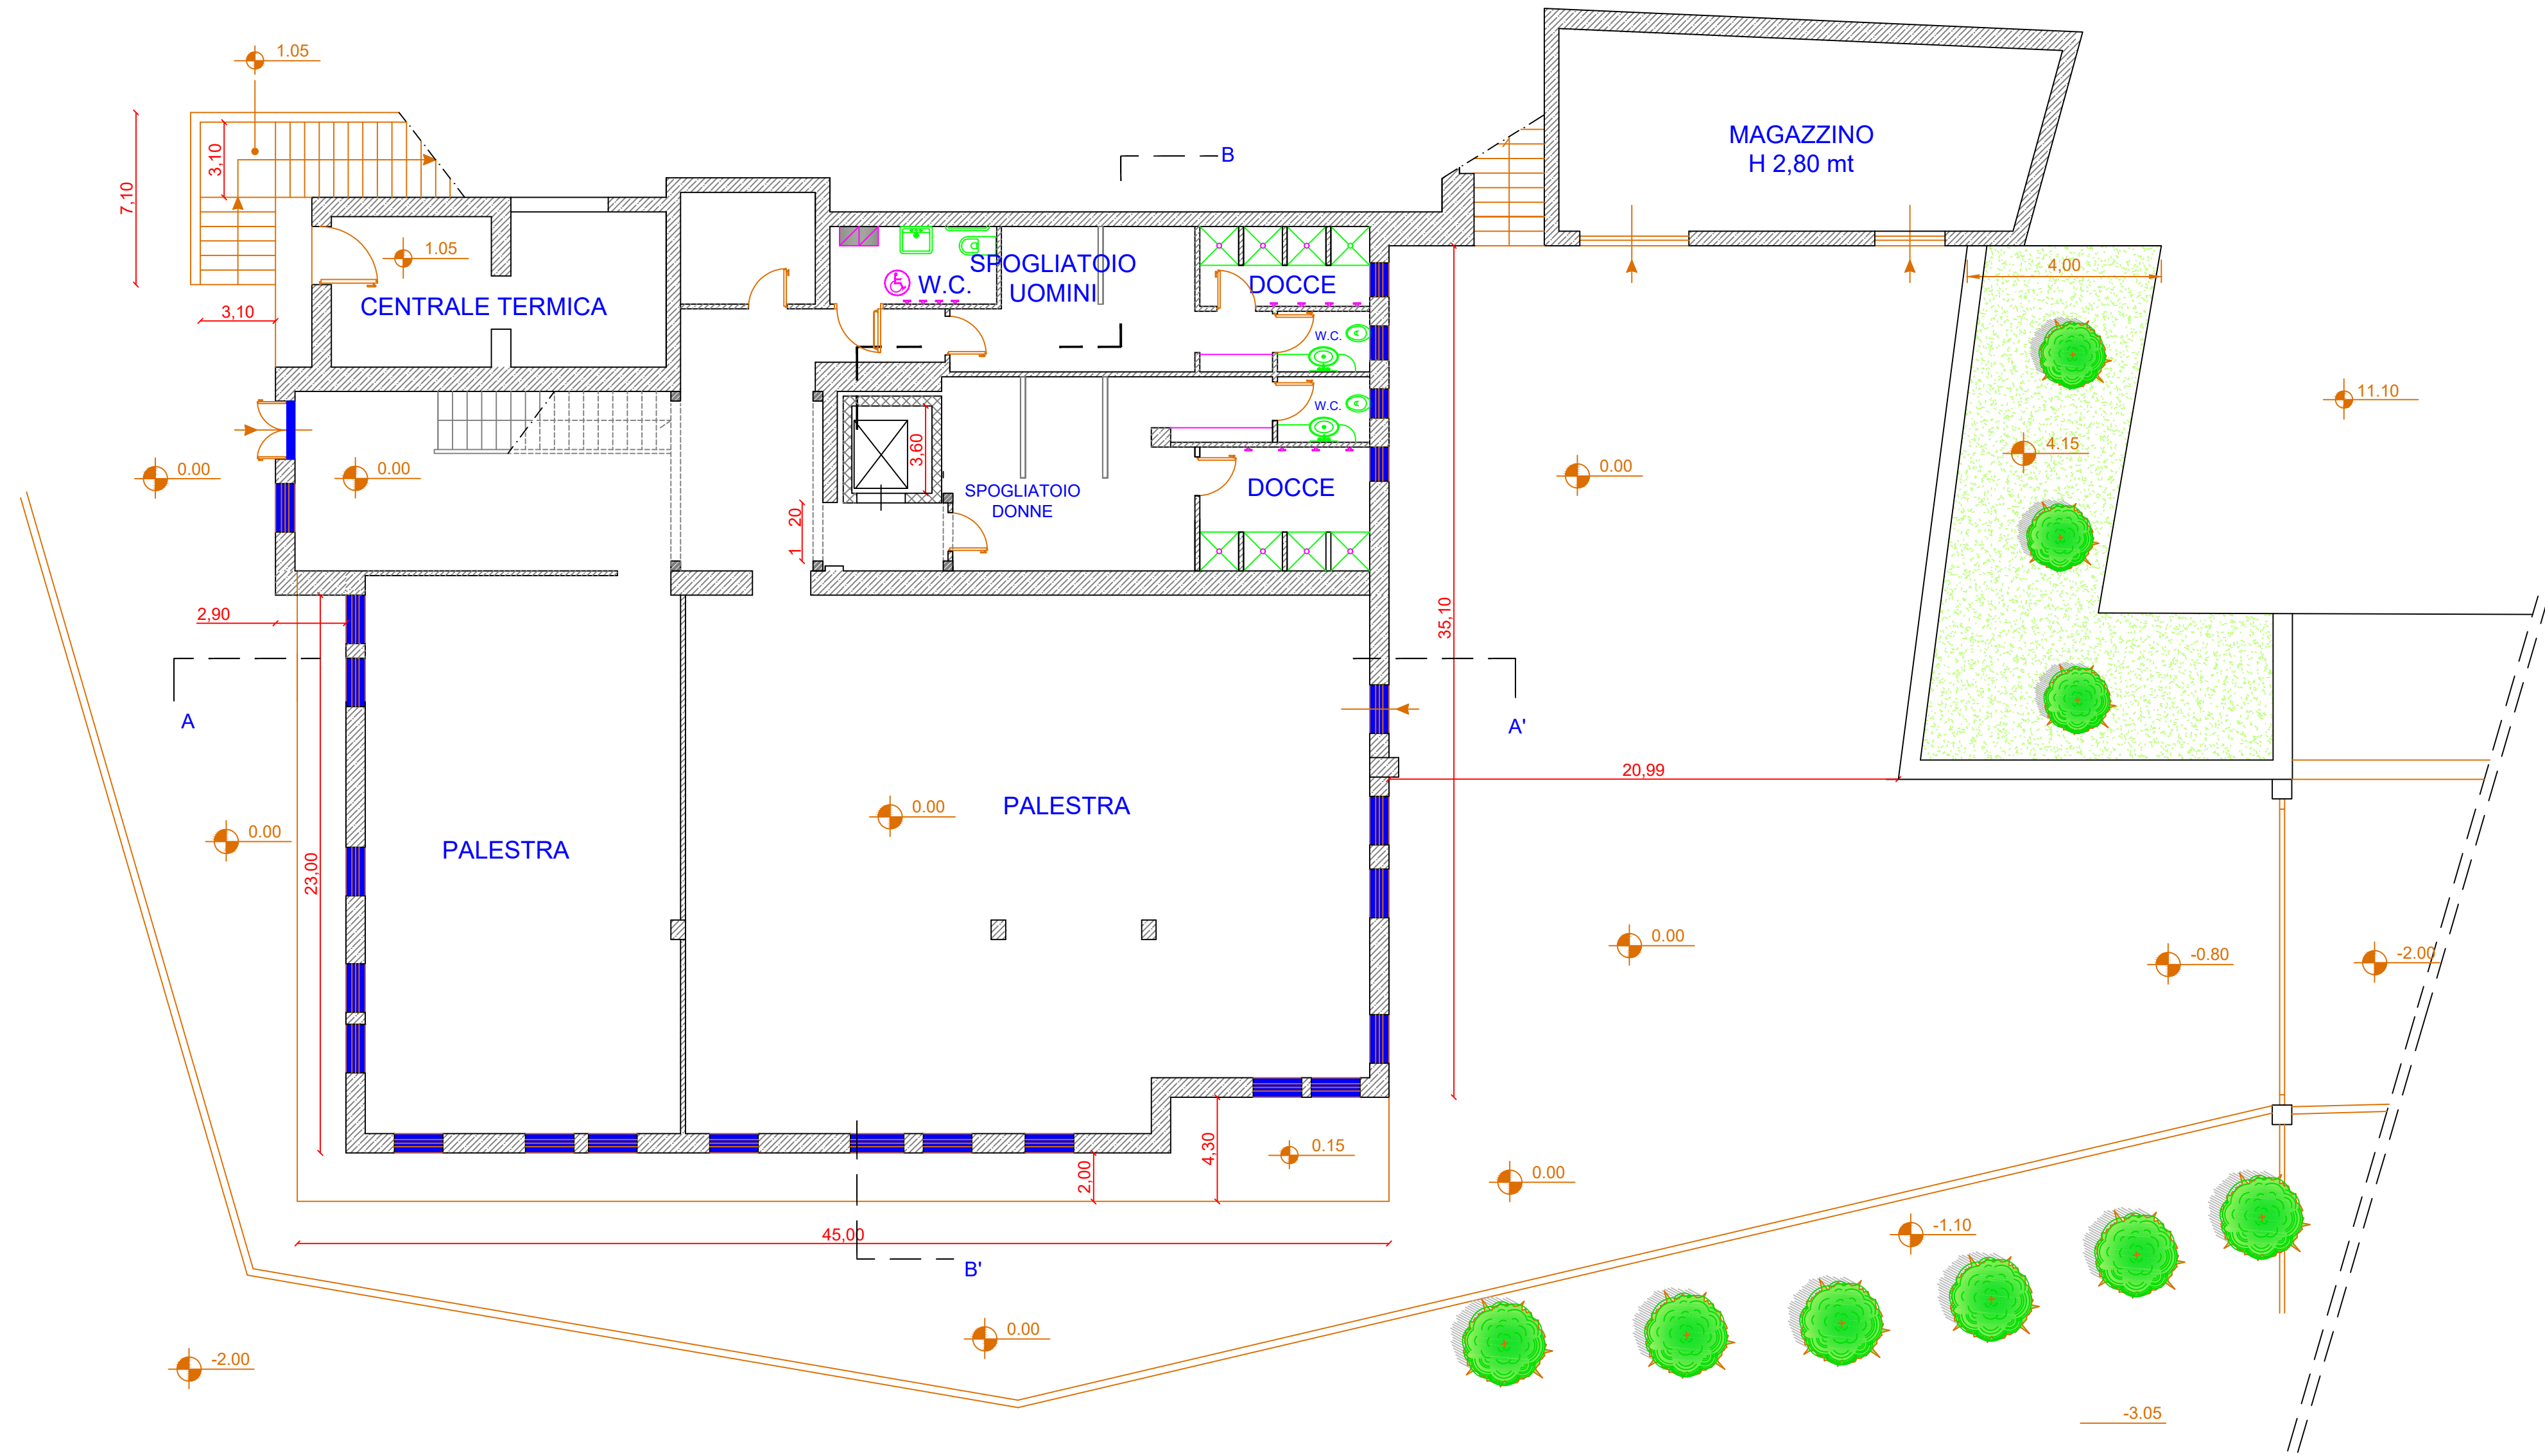


PIANTA 1° SEMINTERRATO
PALESTRA
PIANTA A QUOTA 7,00 MT

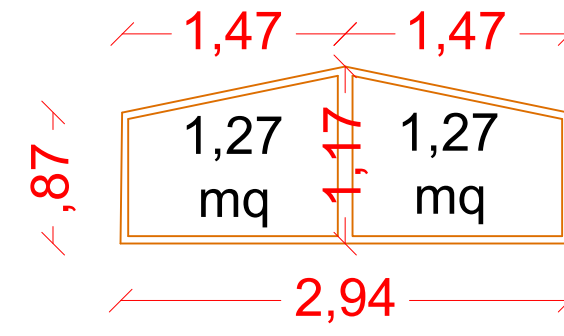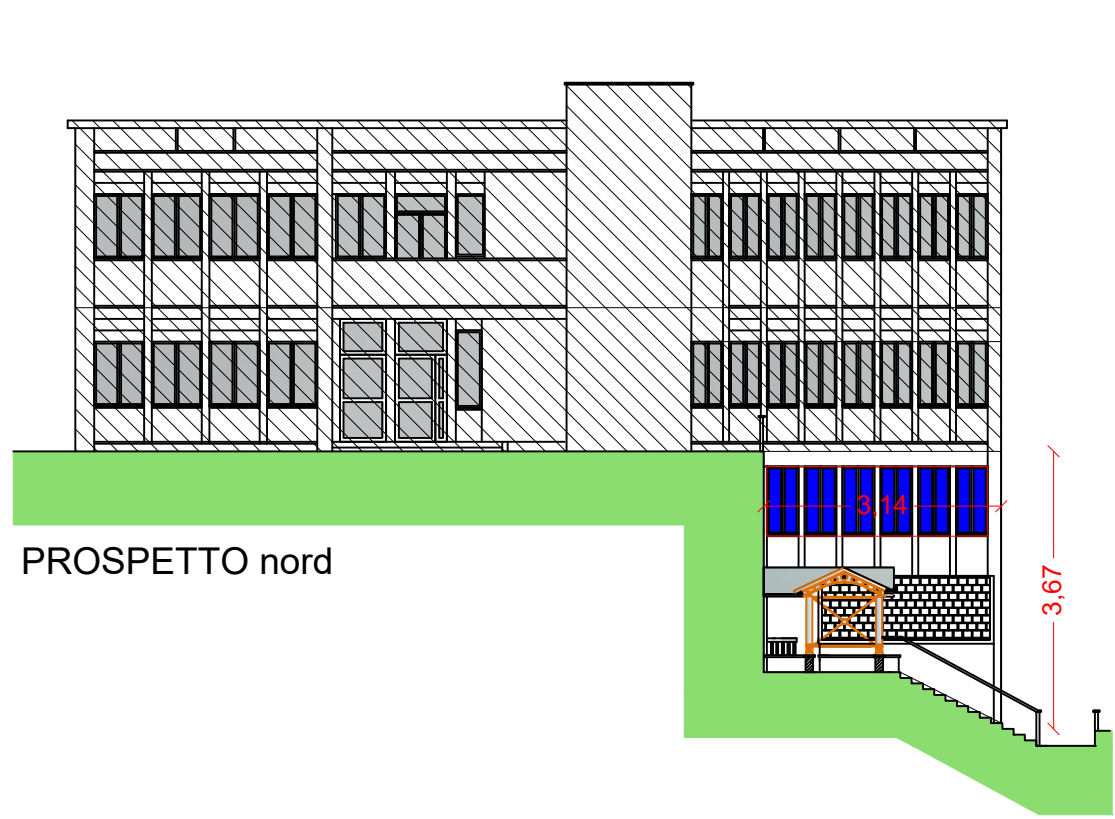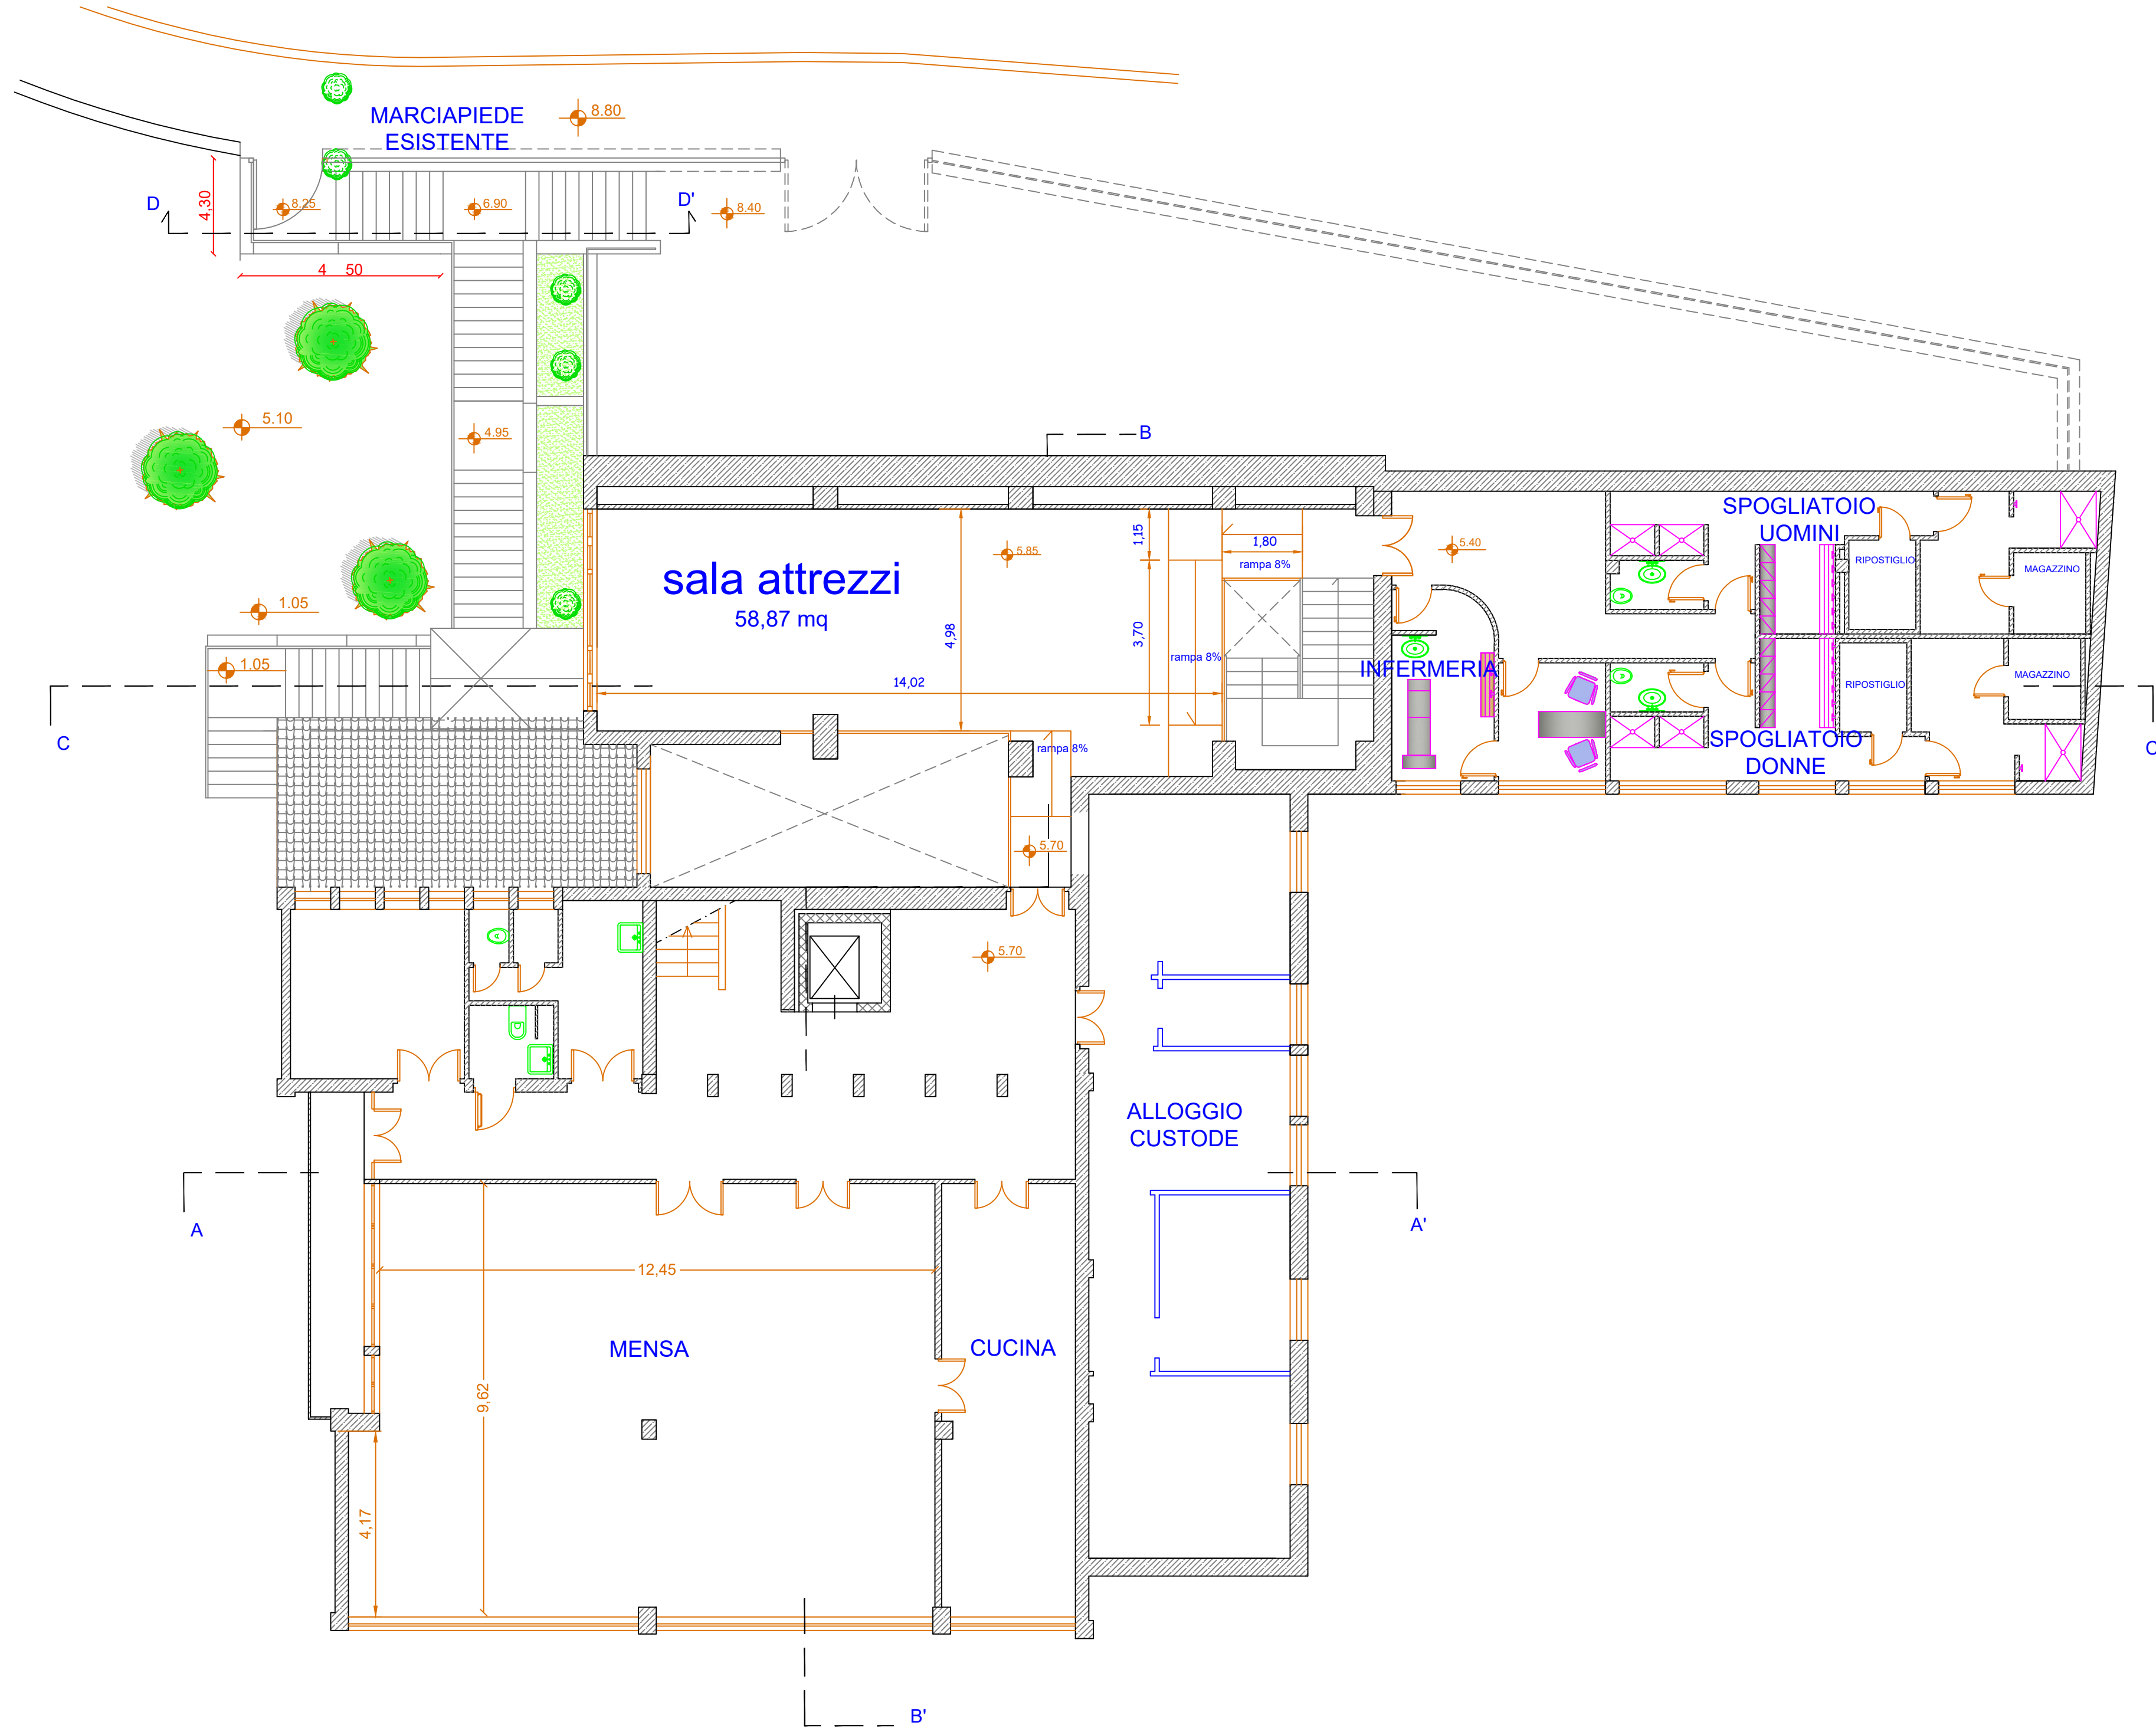


H: 1.17 m
L: 2.94 m
A: 2.54 mq
n. tipologia: 1

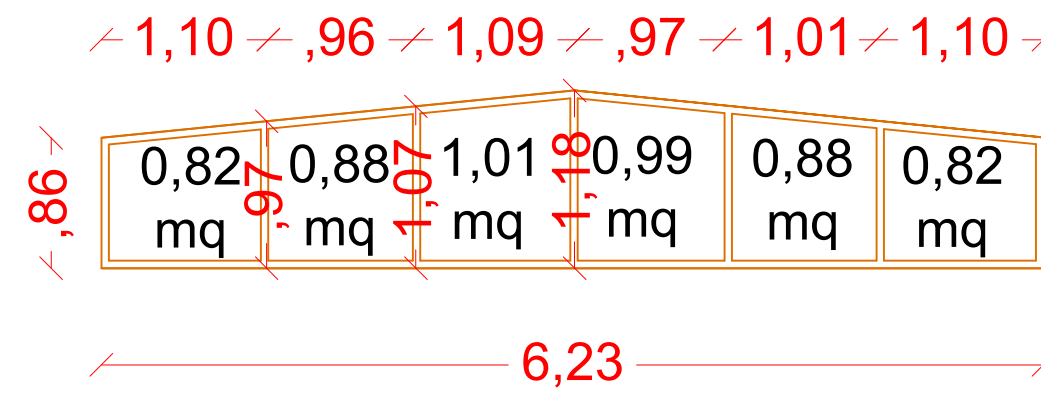


H: 1.18 m
L: 6.23 m
A: 5.4 mq
n. tipologia: 5

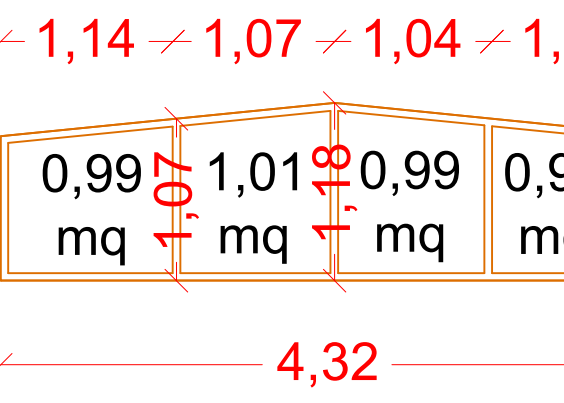


H: 1.18 m
L: 4.32 m
A: 3.92 mq
n. tipologia: 1

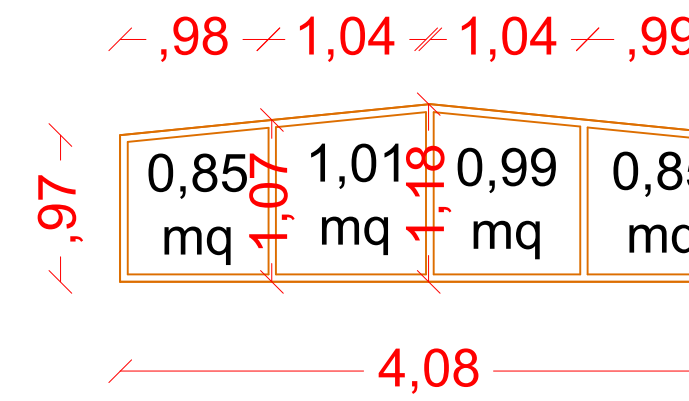


H: 1.18 m
L: 4.08 m
A: 3.7 mq
n. tipologia: 1

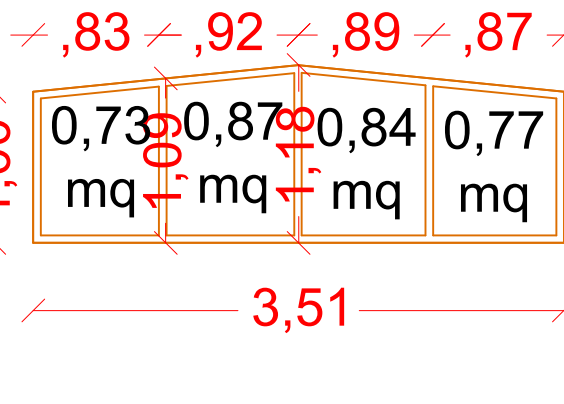


H: 1.18 m
L: 3.51 m
A: 3.21 mq
n. tipologia: 1

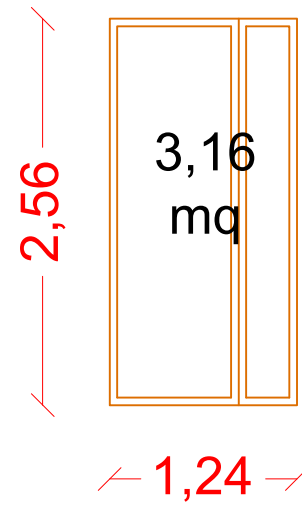


H: 2.56 m
L: 1.24 m
A: 3.16 mq
n. tipologia: 1

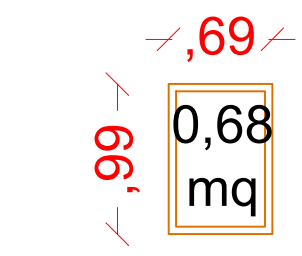


H: 0.99 m
L: 0.69 m
A: 0.68 mq
n. tipologia: 5

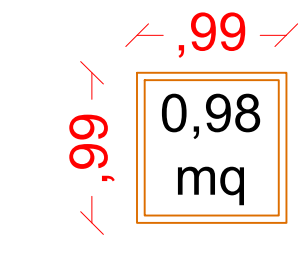

H: 0.99 m
L: 0.99 m
A: 0.98 mq
n. tipologia: 18

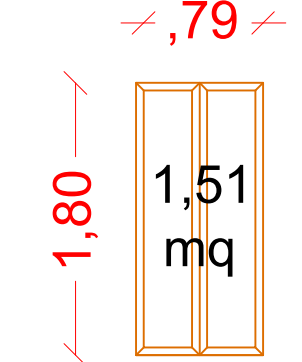

H: 1.80 m
L: 0.79 m
A: 1.51 mq
n. tipologia: 6

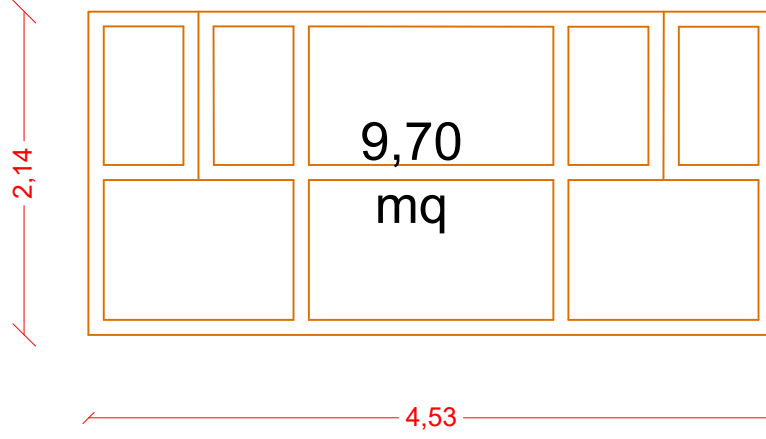

H: 2.14 m
L: 4.53 m
A: 9.70 mq
n. tipologia: 2