


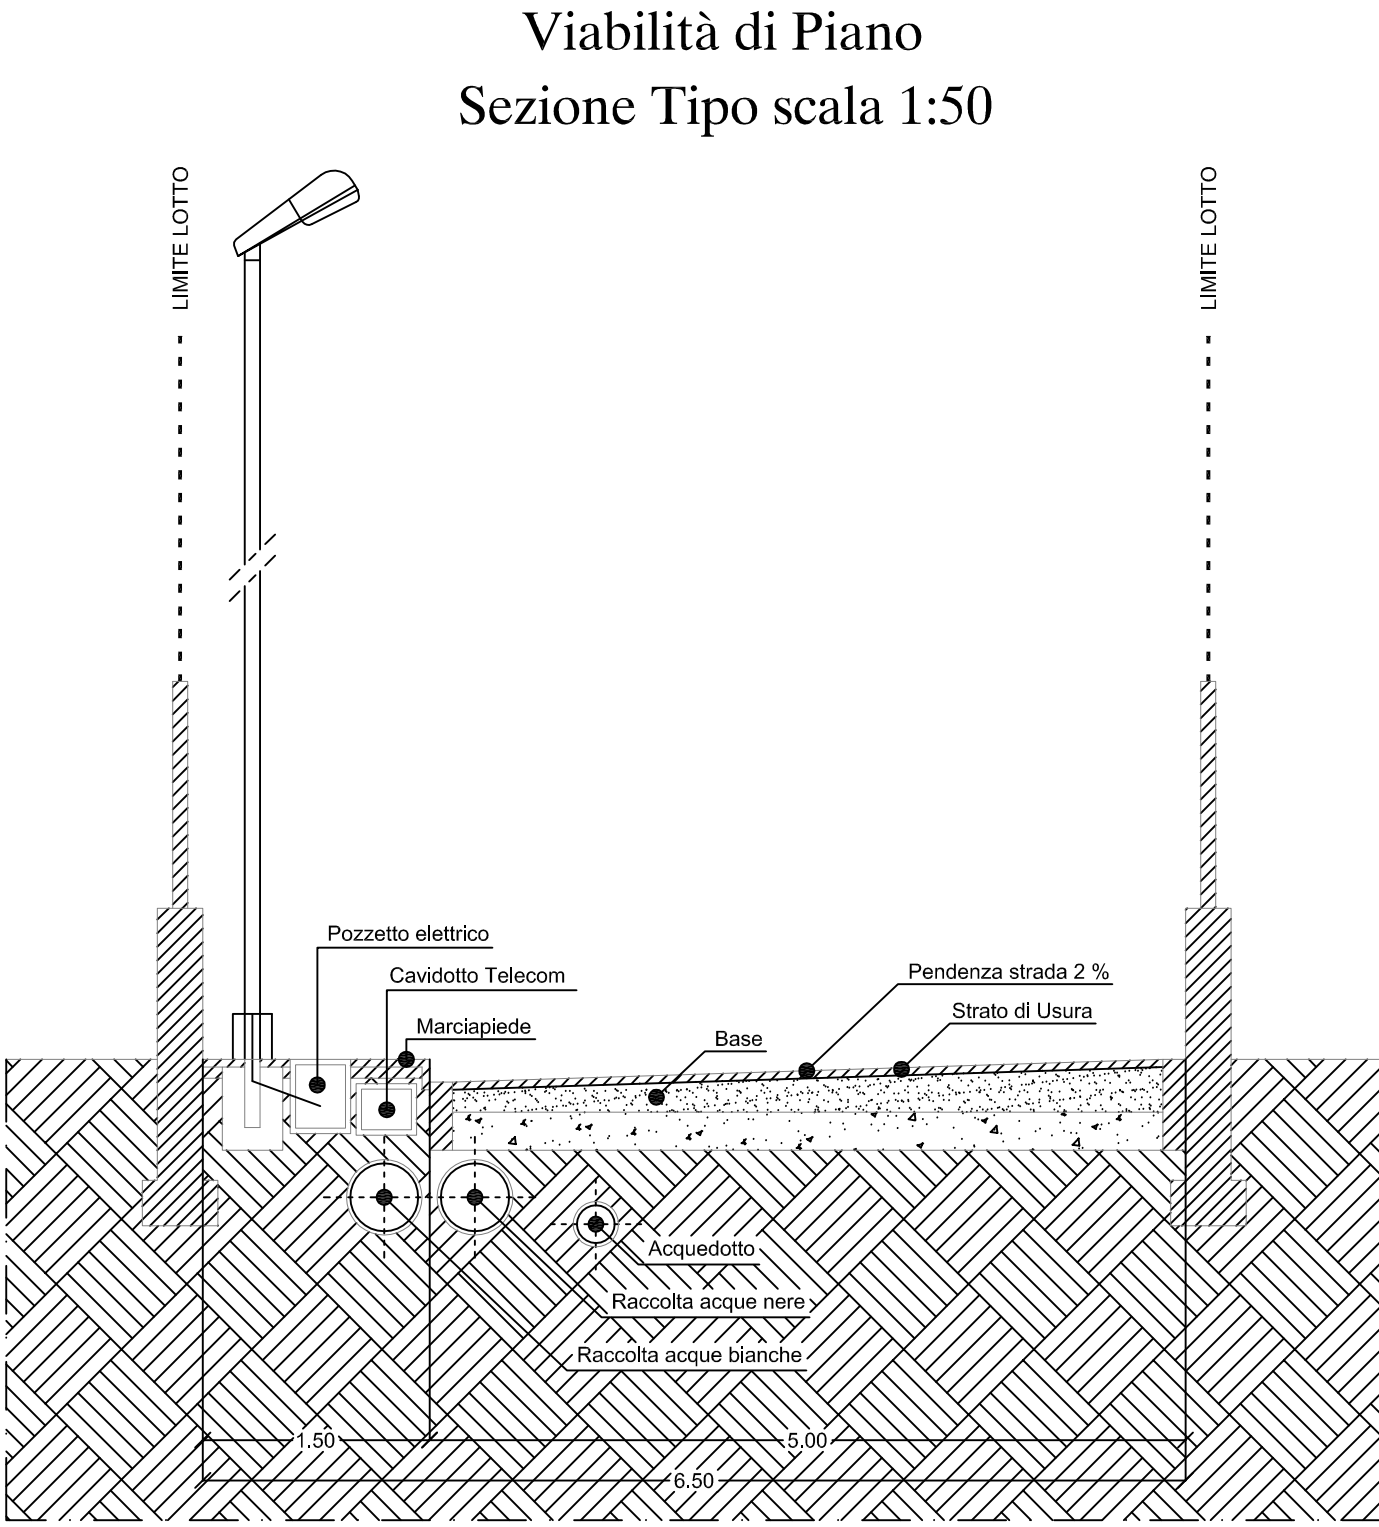

COMUNE DI
GERANO
PROVINCIA DI ROMA

PIANO PARTICOLAREGGIATO
località "Colle Vecchio"

DATA: Novembre 2011
DESCRIZIONE IN SCALA:
1 : 500

TAVOLA
5


ATTUAZIONE PER COMPARTI
COMPARTO N. 2
VARIANTE

RETI DI URBANIZZAZIONE

COLLABORATORE
Geometra
Damiano Riccardi

PROGETTISTA
Architetto
Giancarlo MARTINI

RAPPRESENTANTE DELEGATO
LA TITANO EDILIZIA srl
VIGNOLA - FERDINANDO

PROPRIETA'
VINCENZI MARCO
FELICI MARIA TERESA
FELICI CARLO
VINCENZI FRANCESCO
PROIETTI ANACLETO
FELICI GEREMIA
FELICI EMILIA
PROIETTI ANTONIO
FELICI FIORELLA ROSINA

Giancarlo Architetto MARTINI
Via Vittorio Veneto 90 00187 Roma (Tel) 06 47821215 - Mail: martinigiancarlo@libero.it - P. MARTINI@PROIETTI.IT

STRADE E SPAZI PUBBLICI

ABACO DEGLI INTERVENTI

Strada di Piano = Mq 2.083,50	Marciapiedi = Mq 560,00	Parcheggi = n. 23 = Mq 287,50	Verde Pubblico = Mq 1.636,00
-------------------------------	-------------------------	-------------------------------	------------------------------

FOGNATURA ACQUE BIANCHE E ACQUE NERE

ABACO DEGLI INTERVENTI

Allaccio alla Fognatura Esistente	n° 1	Tubazione Fognatura Acque Bianche	ml 324
Tubazione Fognatura Acque Nere	ml 411	Pozzetti di Allaccio Fognatura Acque Bianche	n° 11
Pozzetti di Allaccio Fognatura acque nere	n° 19	Griglie raccolta acque piovane	n° 16

RETE IDRICA

ABACO DEGLI INTERVENTI

Allaccio all'Acquedotto Esistente	n° 2	Tubazione Rete Idrica	ml 465
Pozzetti di Allaccio Rete Idrica	n° 25		

ILLUMINAZIONE PUBBLICA

ABACO DEGLI INTERVENTI

Rete di Illuminazione da realizzare	ml 435
Pozzetti di Allaccio Rete di Illuminazione	n° 23
Illuminazione da Realizzare - Lampioni -	n° 22