



Progetto Esecutivo

GIUBILEO 2025 - INTERVENTI DI RIQUALIFICAZIONE AREA DI ACCESSO
 AL SANTUARIO DI SANT'ANATOLIA A GERANO

Allegato 1 del DPCM del 15.12.2022 e s.m.i.



IL SINDACO

IL RUP

IL TECNICO

Ing. Pierluigi Pietrangeli

N° ELABORATO

OGGETTO:


Tav. IM04

SCHEMA IMPIANTO IDRICO-SANITARIO
 SCHEMA IMPIANTO SMALTIMENTO ACQUE
 NERE E GRIGIE

SCALA:

DATA:


N° Revisione del

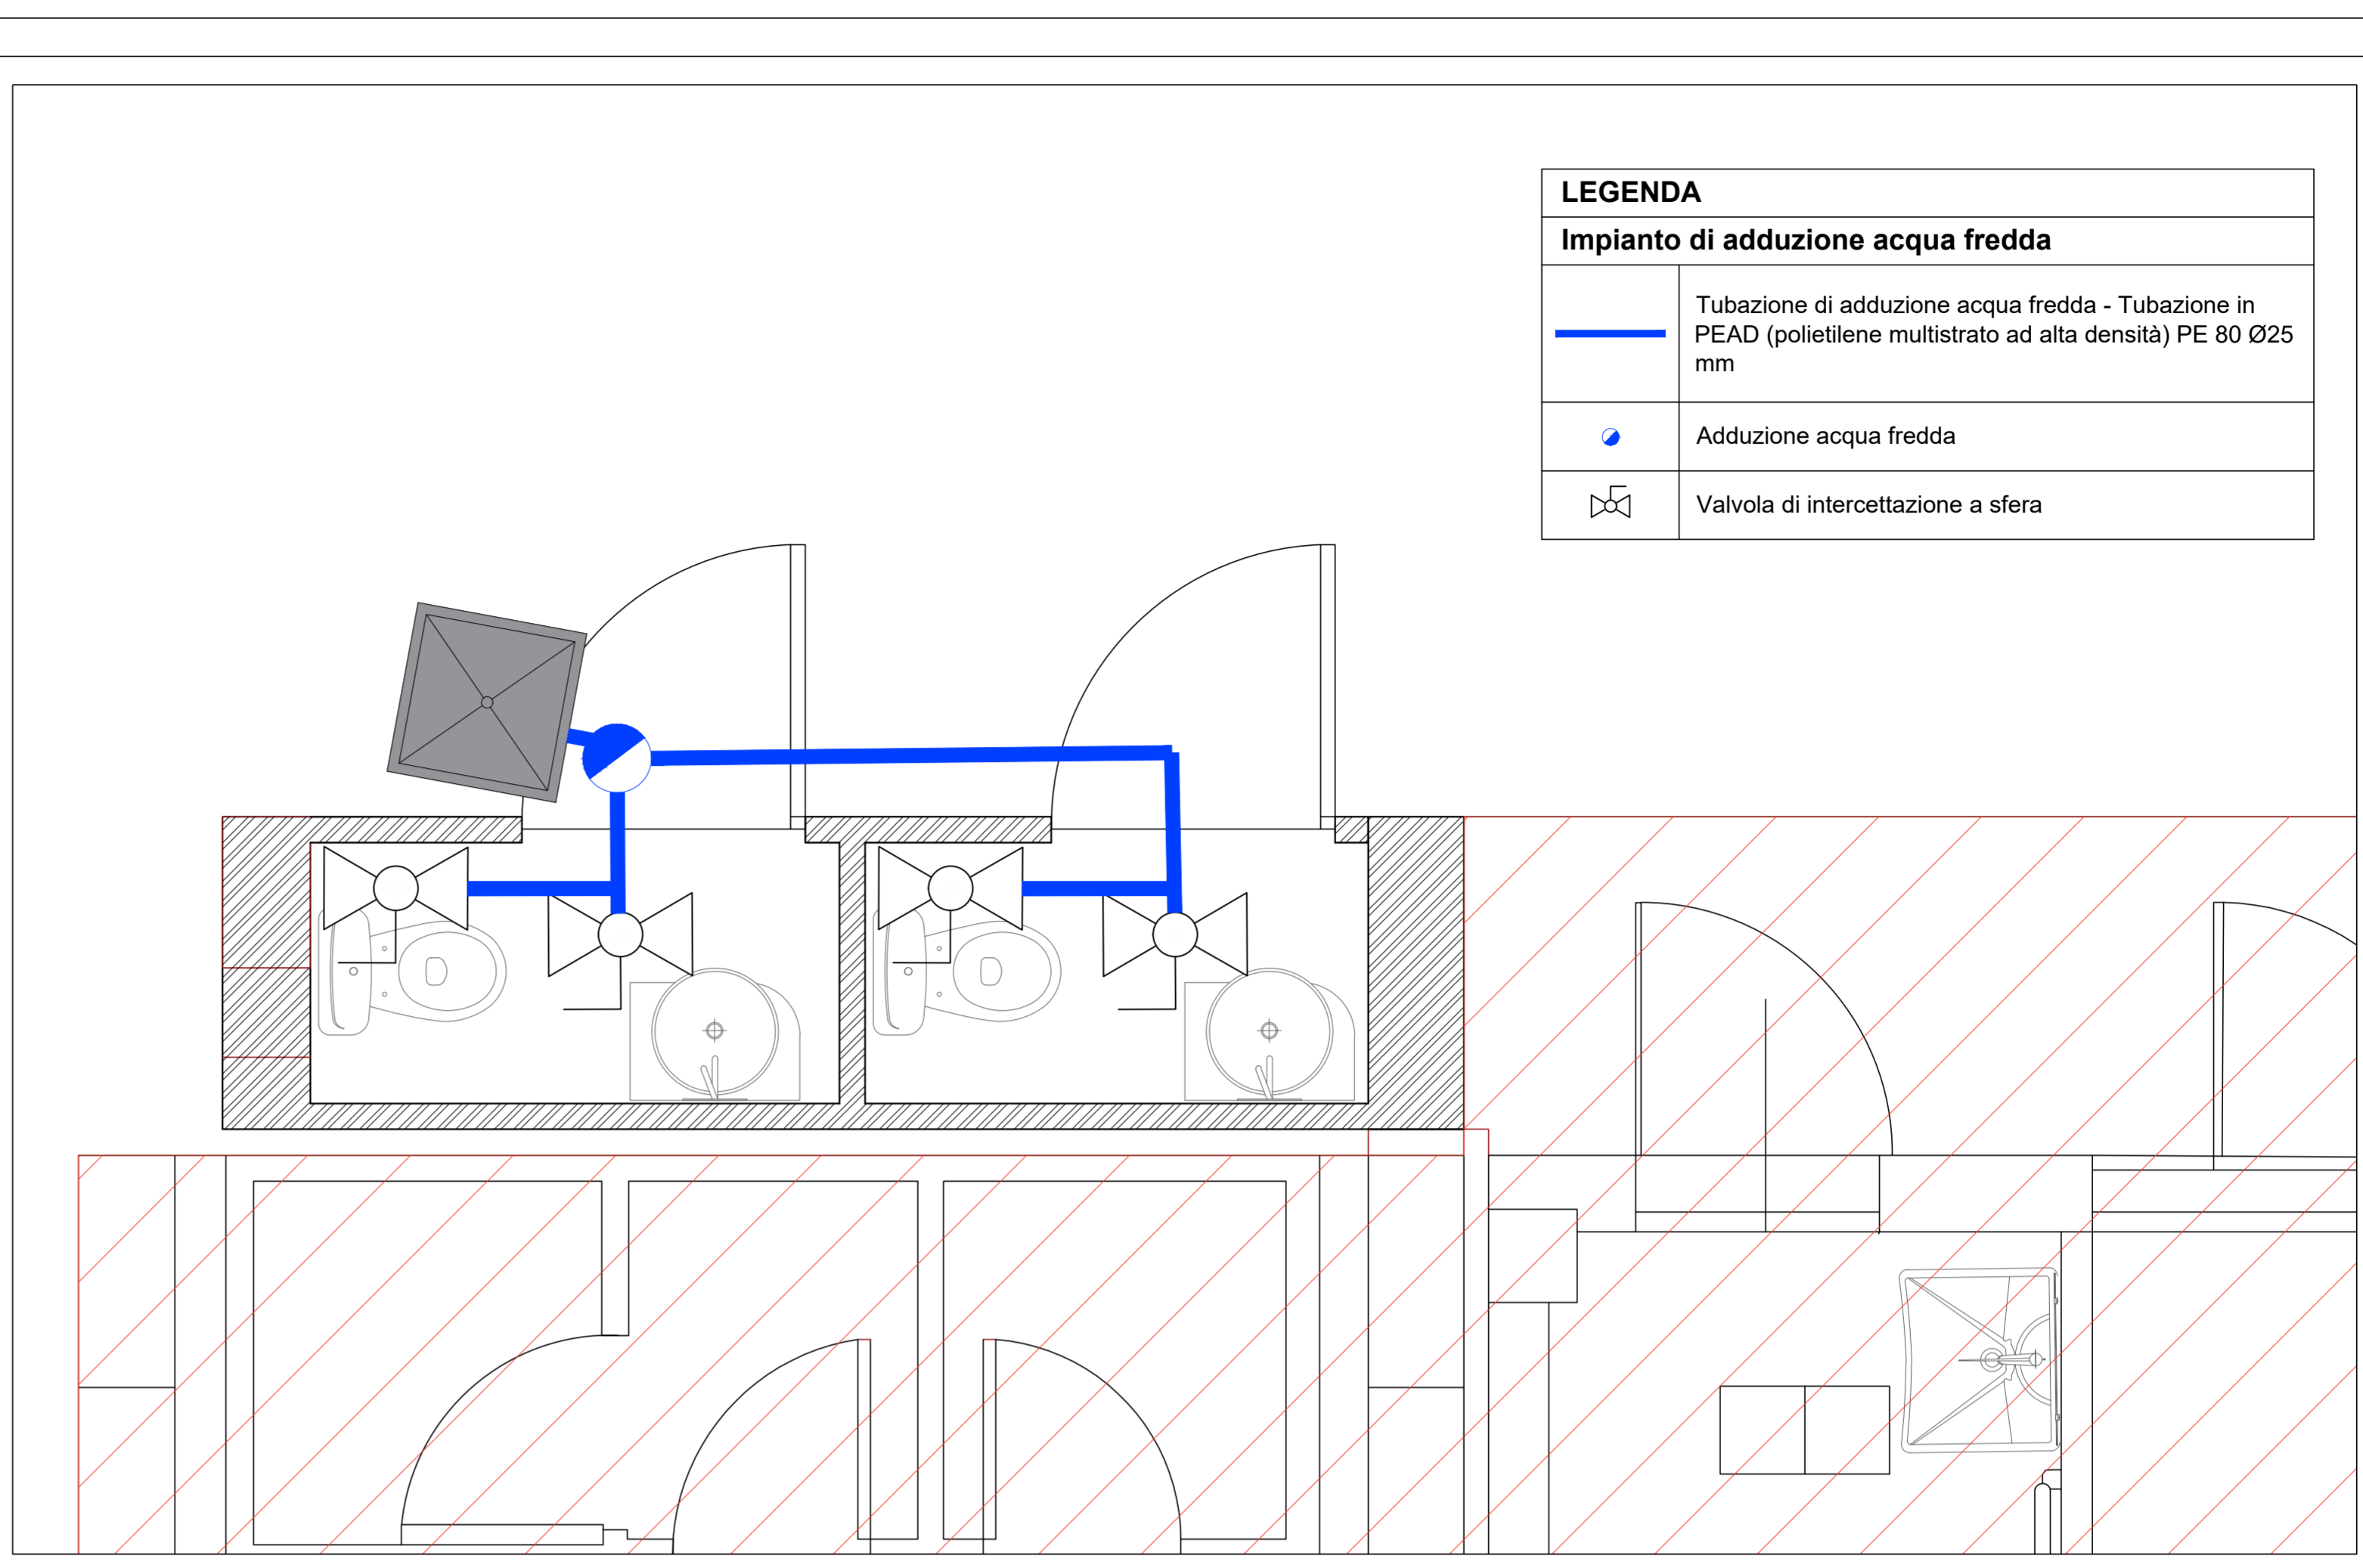

LEGENDA	
Impianto di adduzione acqua fredda	
	Tubazione di adduzione acqua fredda - Tubazione in PEAD (polietilene multistrato ad alta densità) PE 80 Ø25 mm
	Adduzione acqua fredda
	Valvola di intercettazione a sfera

Impianto idrico sanitario

Scala 1.20

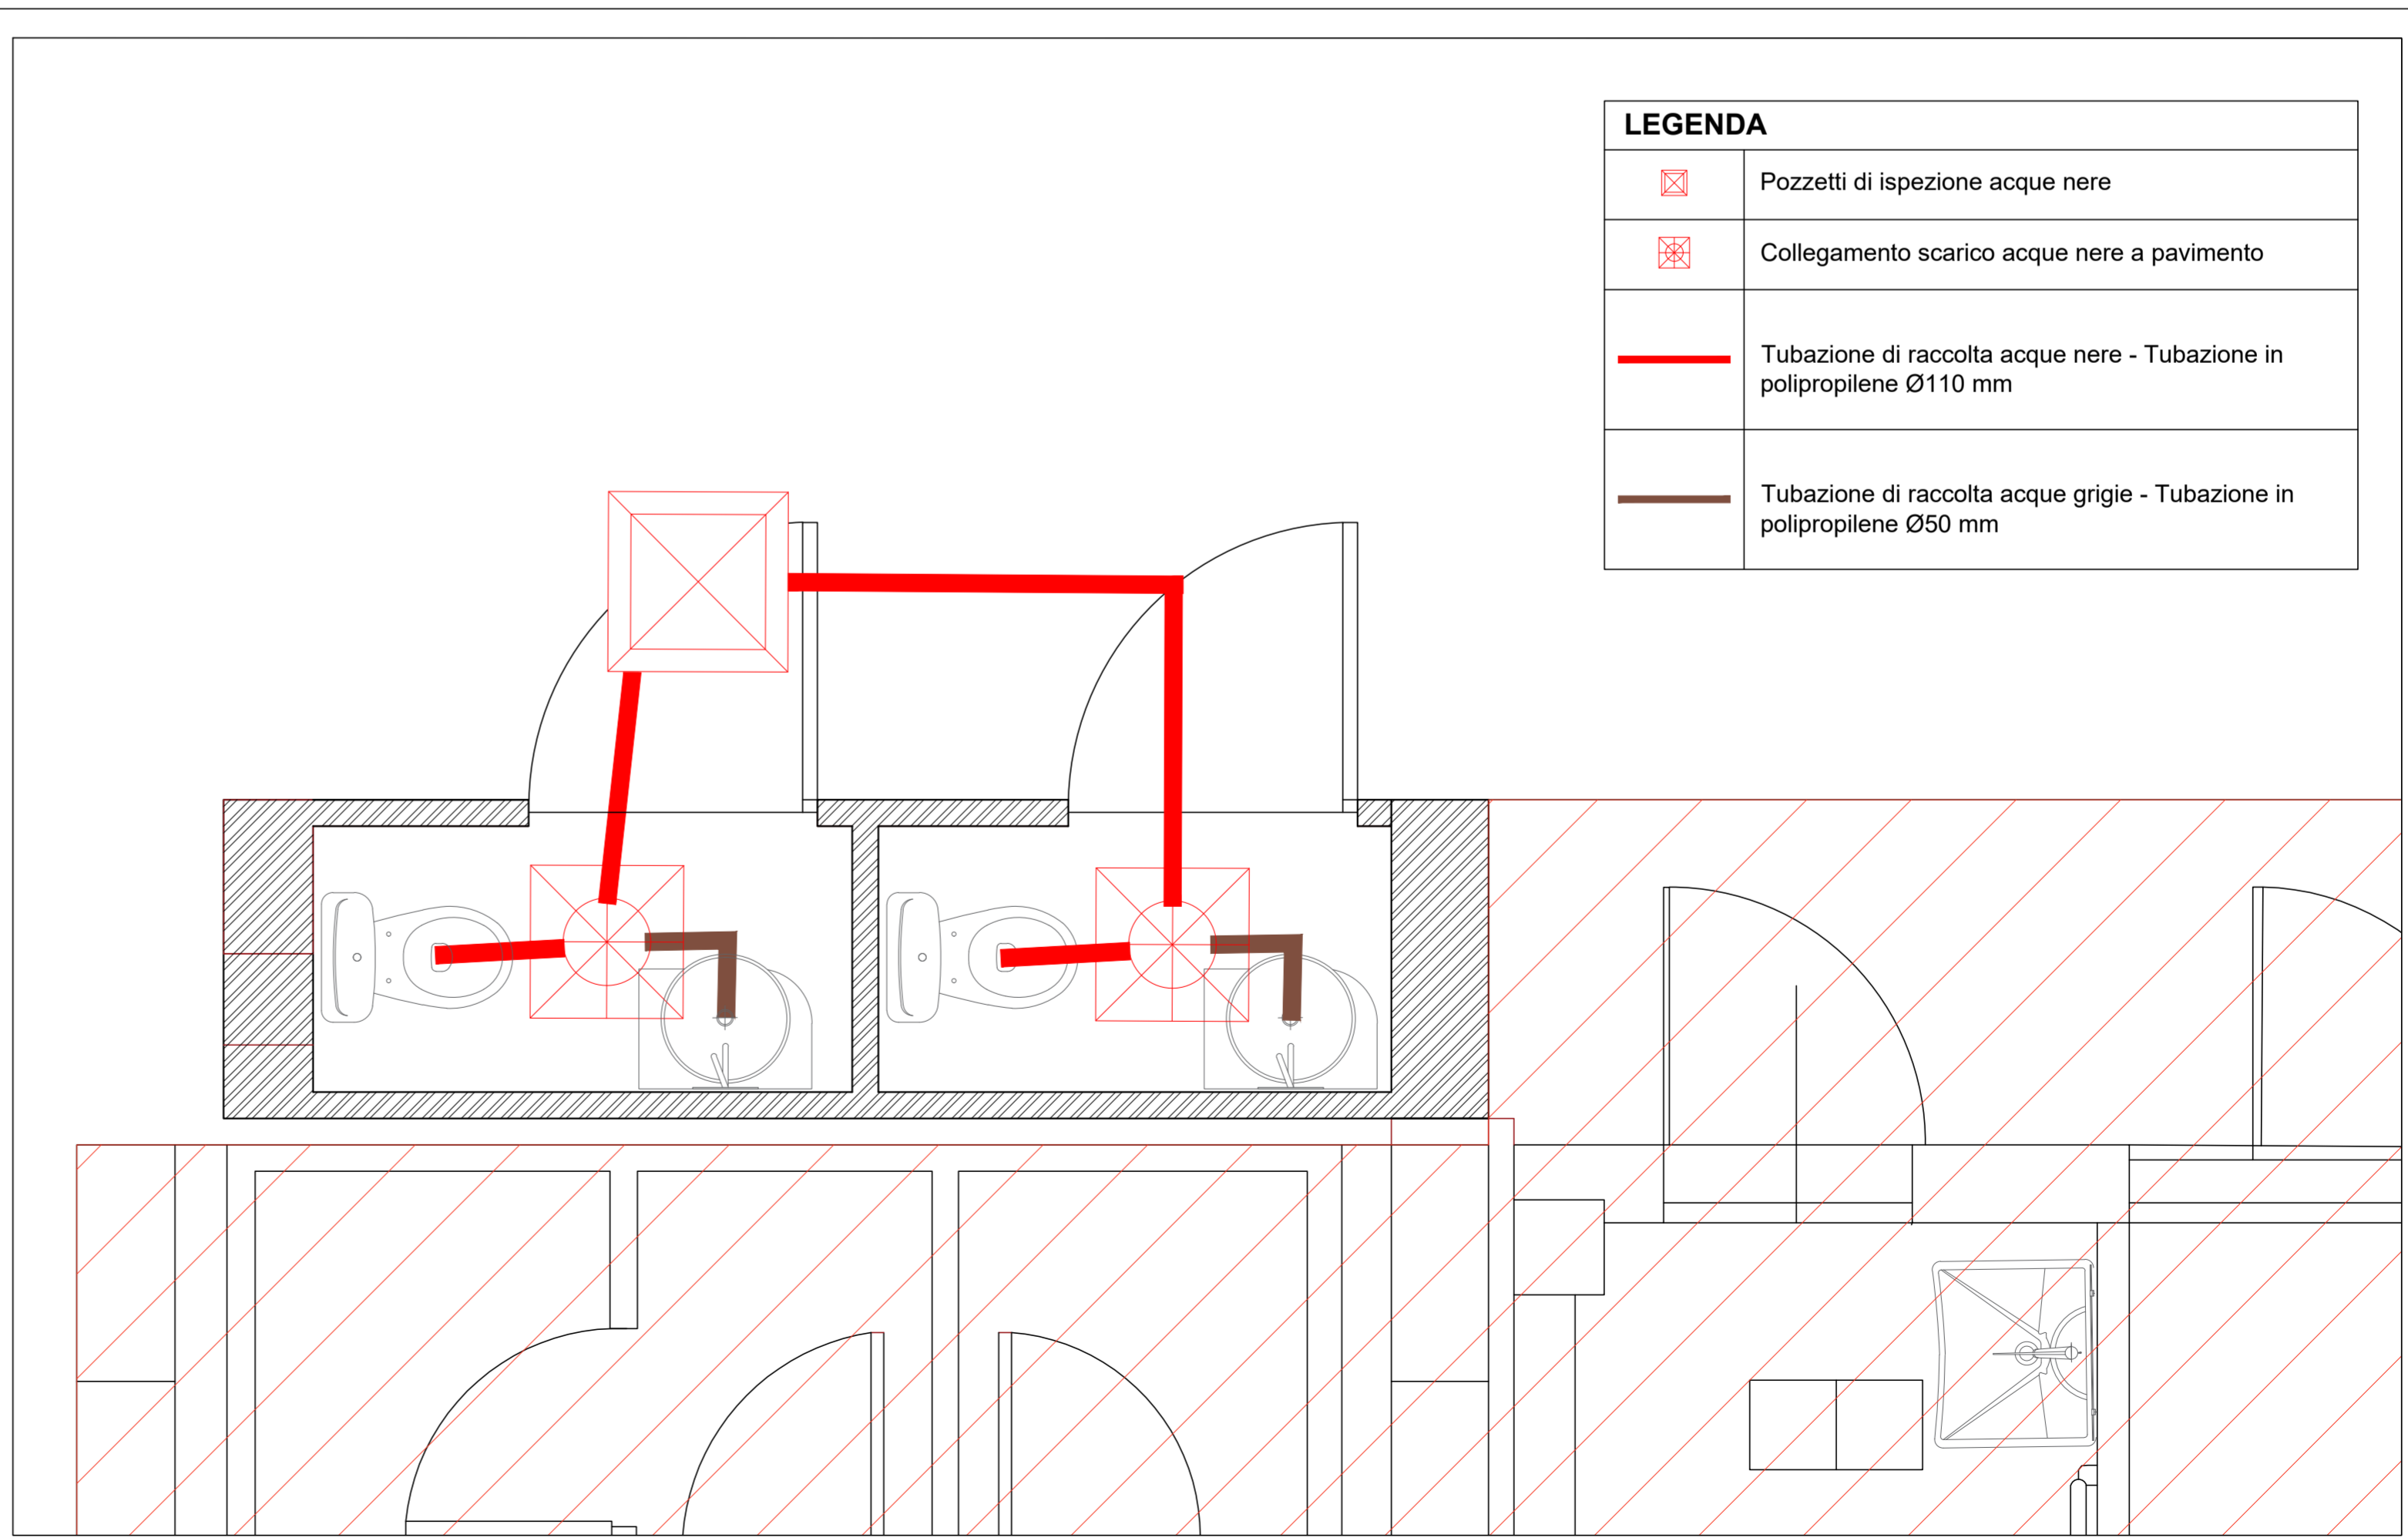

LEGENDA	
	Pozzetti di ispezione acque nere
	Collegamento scarico acque nere a pavimento
	Tubazione di raccolta acque nere - Tubazione in polipropilene Ø110 mm
	Tubazione di raccolta acque grigie - Tubazione in polipropilene Ø50 mm

Impianto idrico sanitario

Scala 1.20